

Przedmiar robót

Lp.	Podstawa	Opis i wyliczenia	j.m.	Poszcz	Razem
1	KNR 2-01 0119-03	Roboty pomiarowe - trasa drogi w terenie równinnym	m		
		108	m	108.000	
				RAZEM	108.000
2	KNR 2-31 1004-01	Ręczne czyszczenie nawierzchni drogowej nieulepszonej	m ²		
		2*(poz.1*0.5)	m ²	108.000	
				RAZEM	108.000
3	KNR 2-31 0107-01	Wyrownanie istniejącej podbudowy tłuczniem kamiennym sortowanym z zagęsz- czeniem mechanicznym - średnia grubość warstwy po zagęszczeniu do 10 cm	m ³		
		poz.1*3.7*0.08	m ³	31.968	
				RAZEM	31.968
4	KNR 2-31 0310-05 0310-06	Nawierzchnia z mieszanek mineralno-bitumicznych grysowych - warstwa ścieralna asfaltowa - grubość po zagęszcz. 5 cm	m ²		
		poz.1*3.5	m ²	378.000	
				RAZEM	378.000

Skala 1:1000


Obiekt Ludwików

Gmina Gidle

OW. radomuszczański

ojew. łódzkie

podzaj roboty

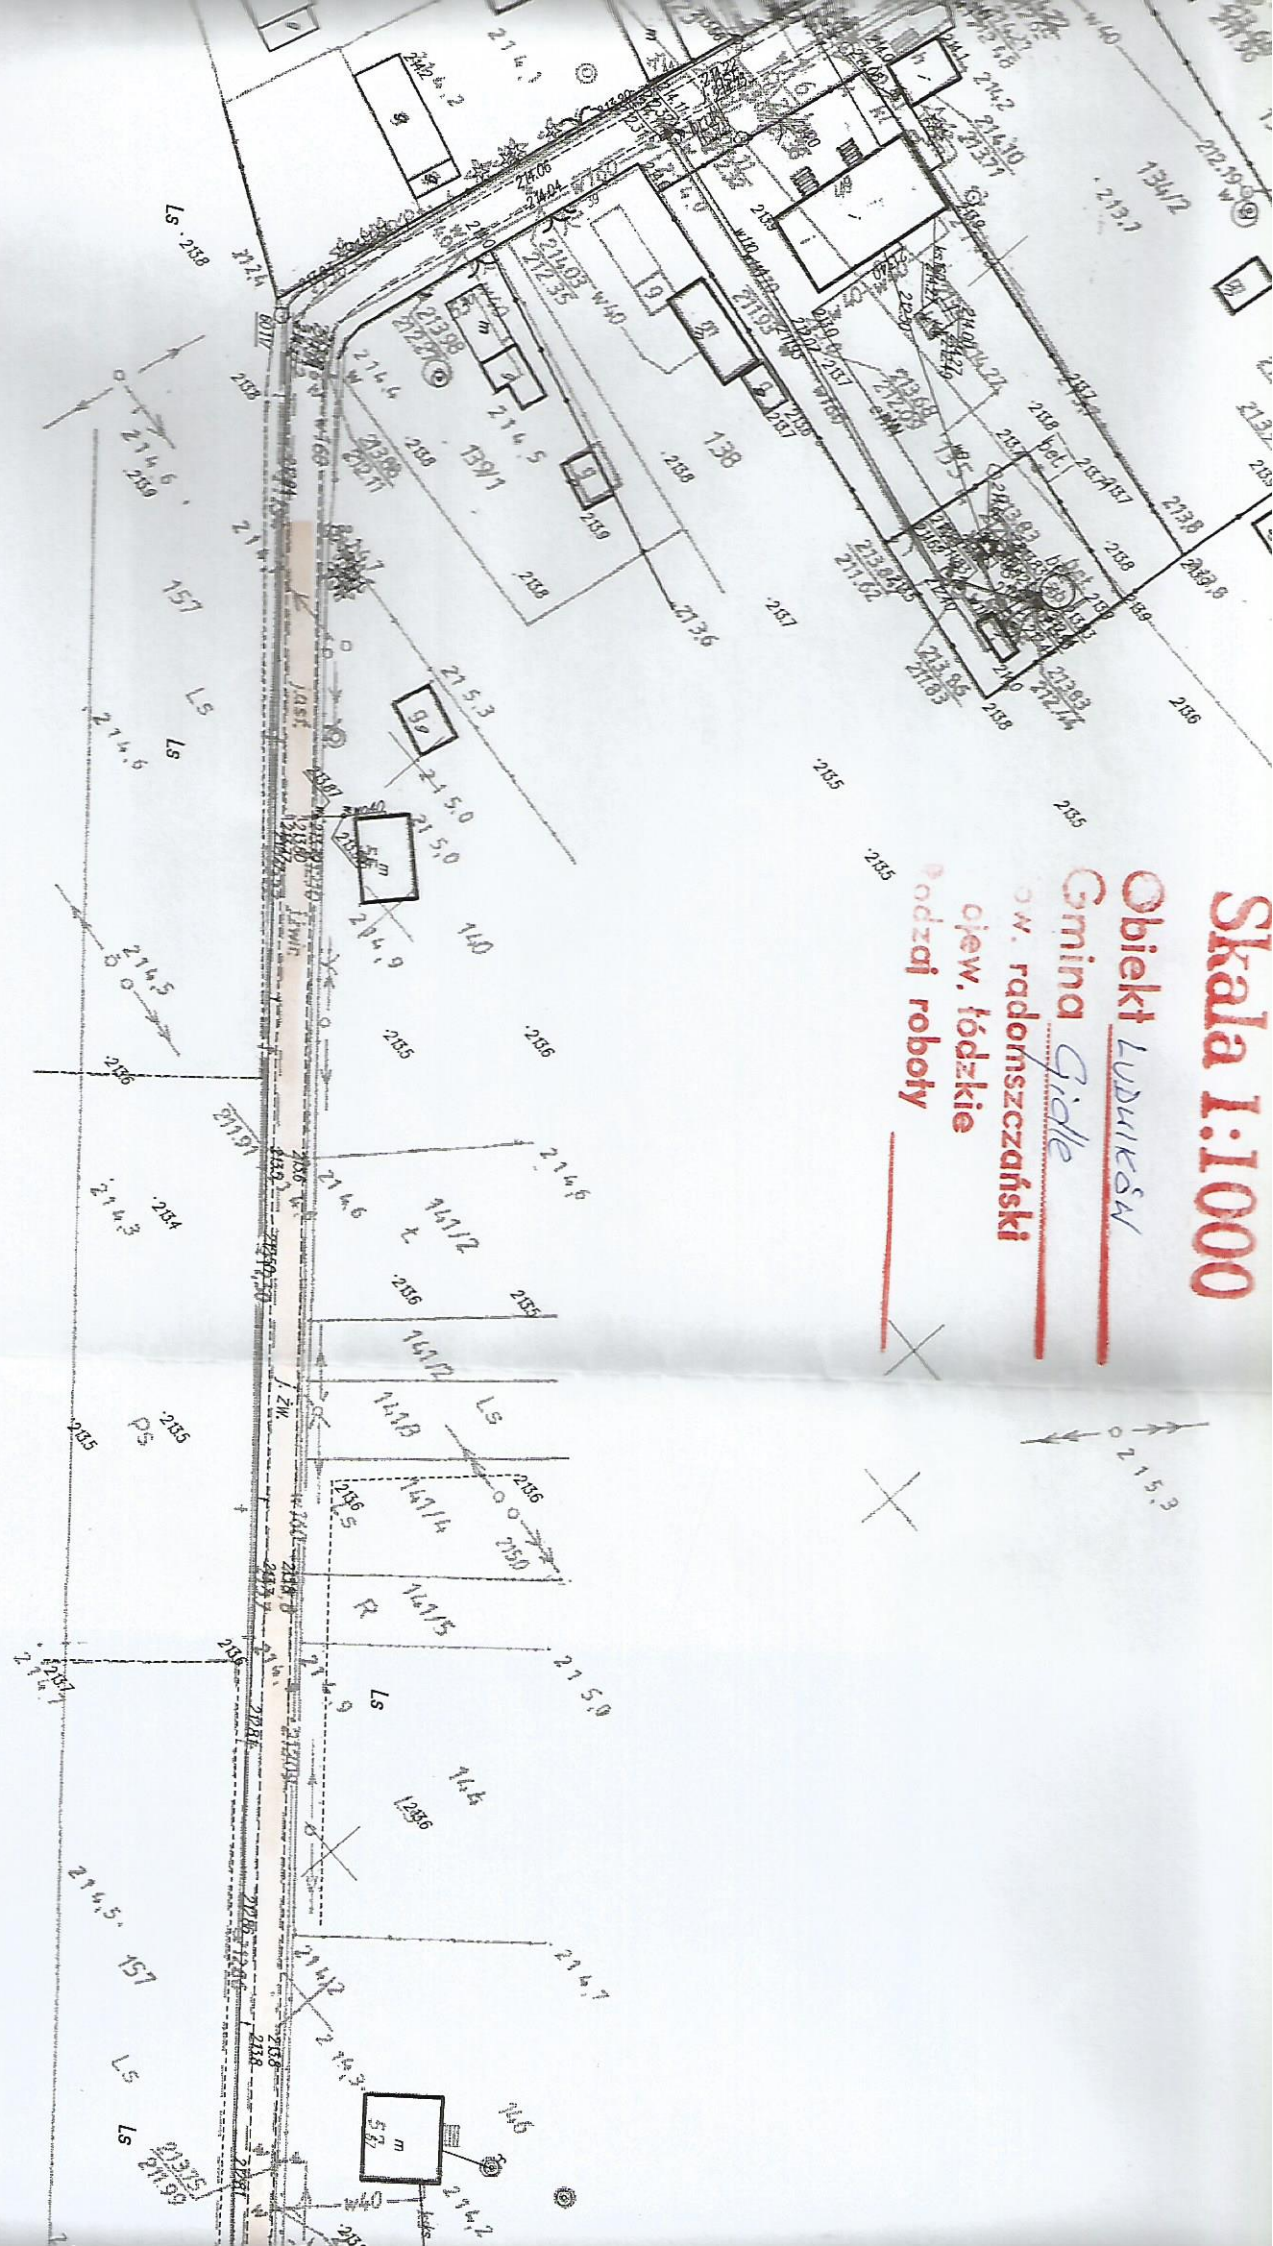

świadczymy nie spełniają wymo-
gów Zarządzenia Ministra Rozwoju
Regionalnego i Kuchowitwa
z 20 marca 2001r. w sprawie
oceny gruntów i budynków
z 2003r. poz. 512 z późn. zm.)
standardów technicznych

nie zgodność niniejszej kopii z treścią materiału
z którego został wykonany rysunek i kartografia