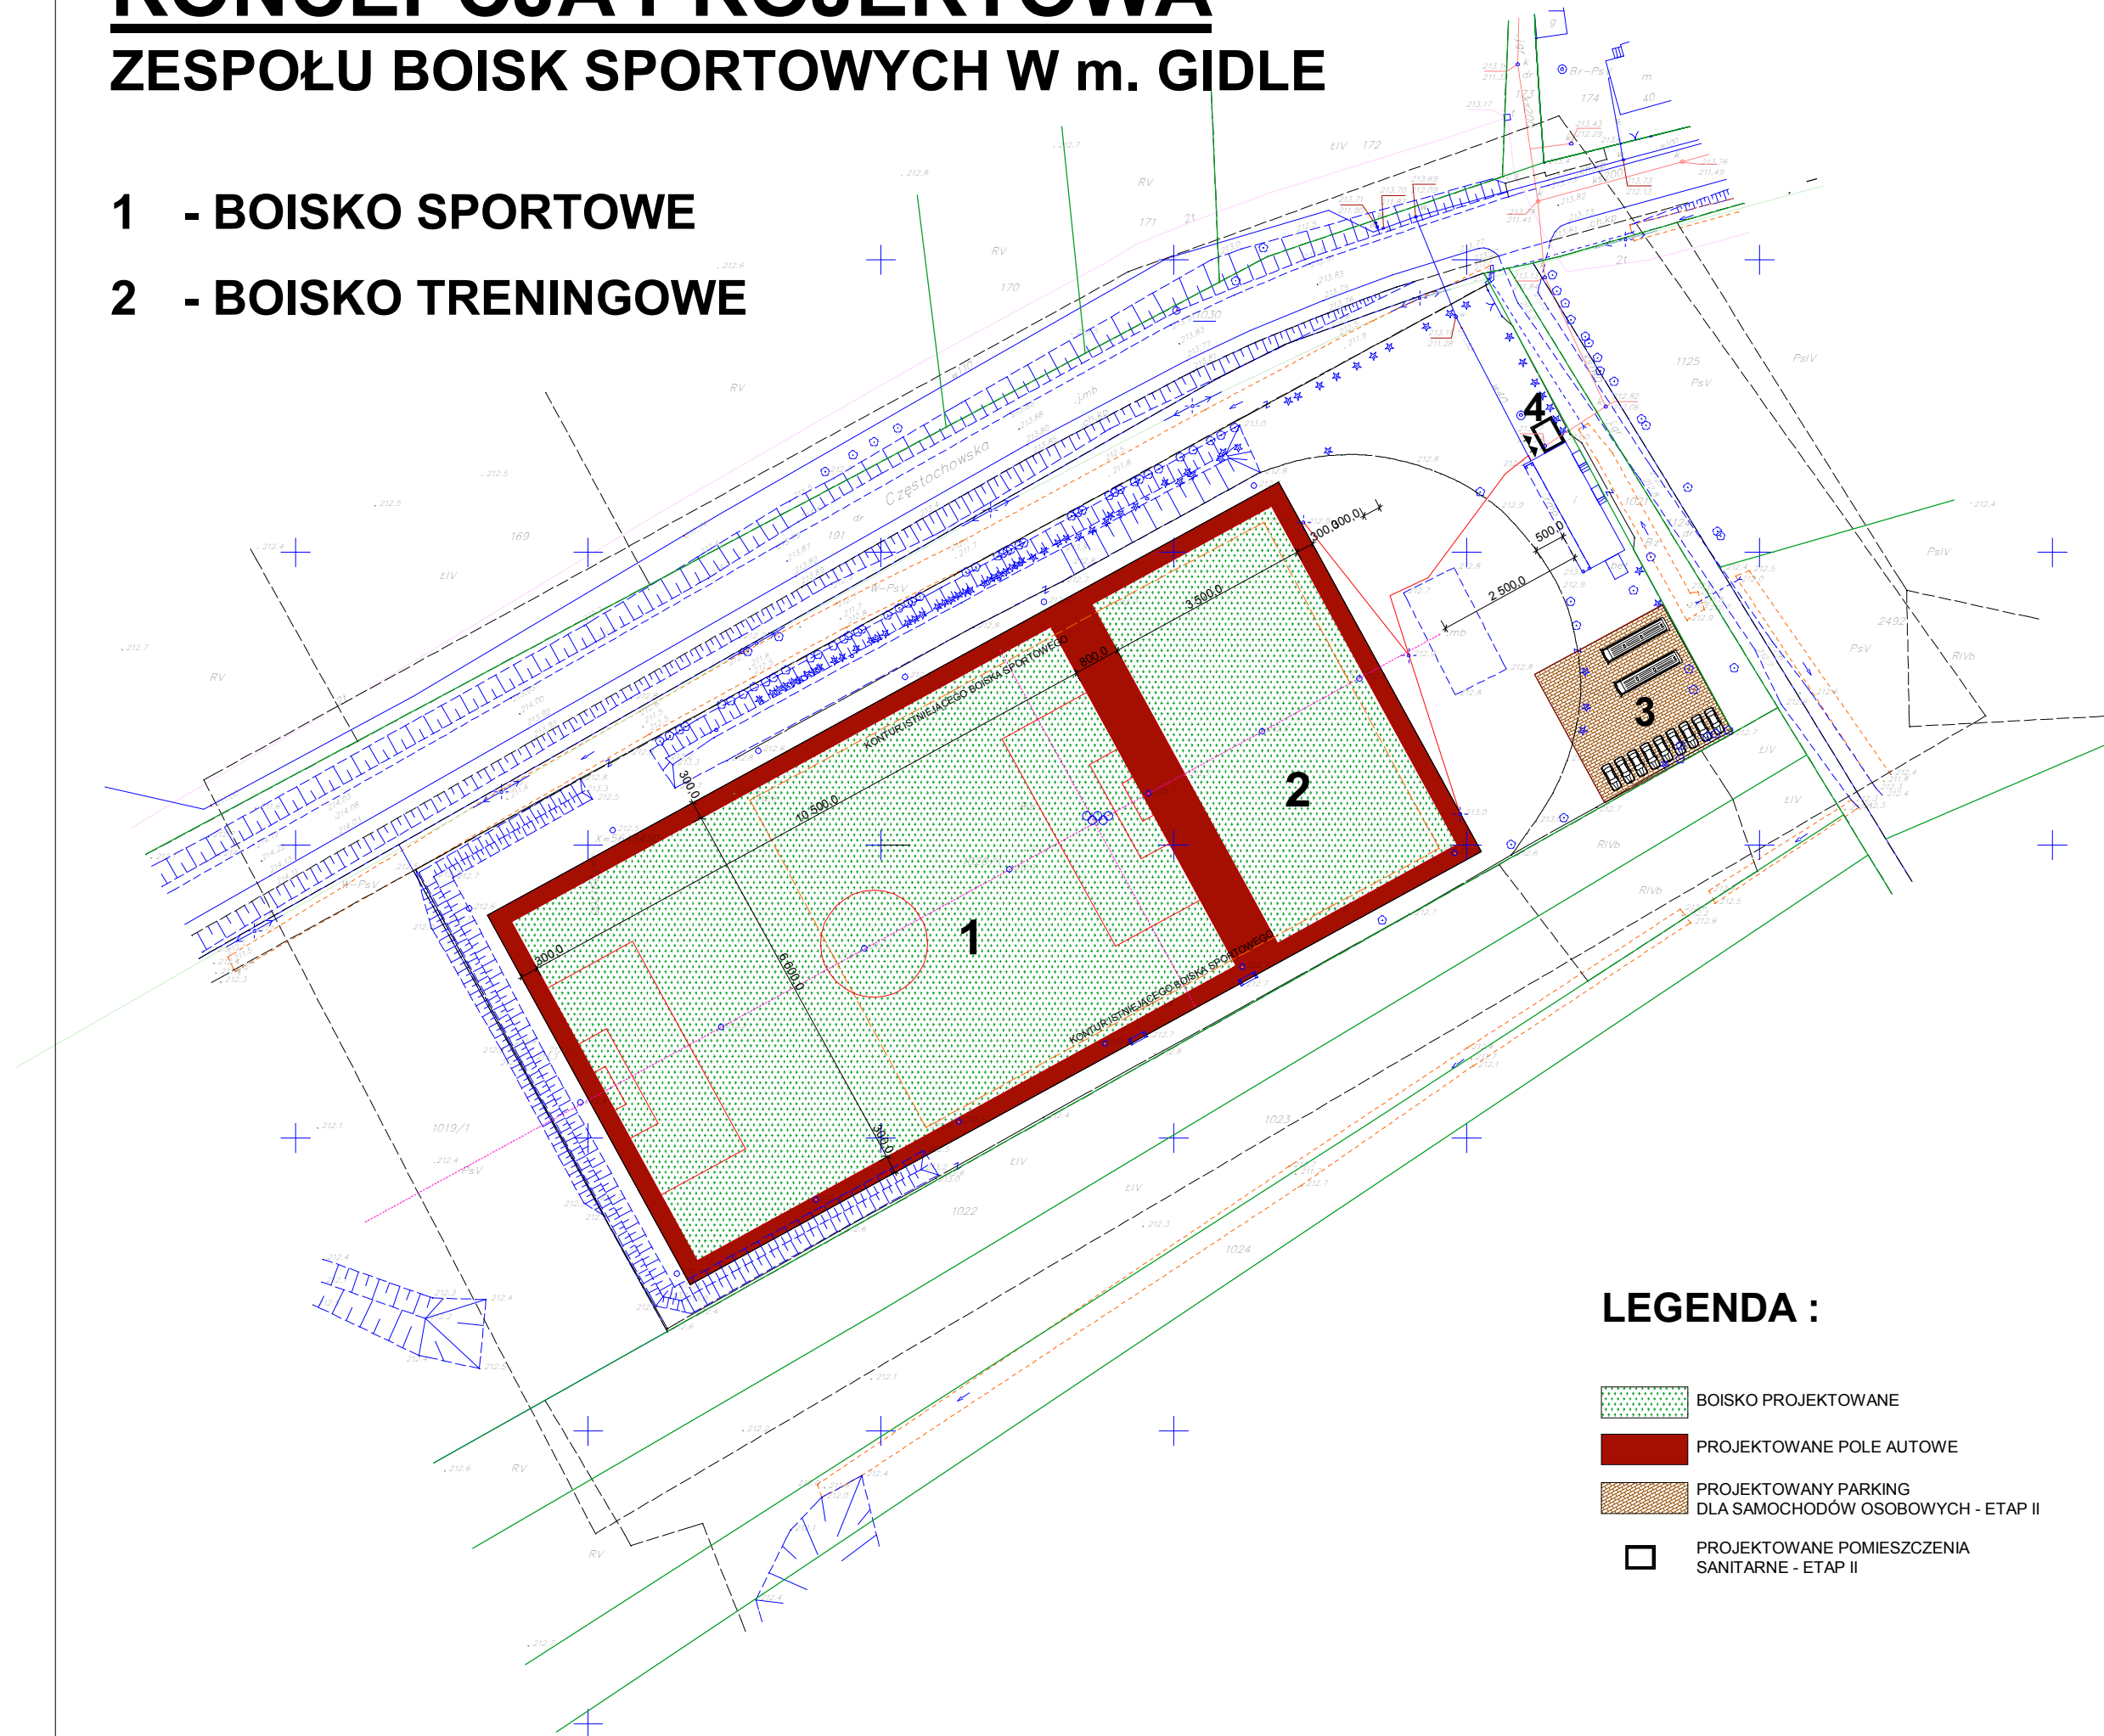


KONCEPCJA PROJEKTOWA



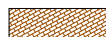

ZESPOŁU BOISK SPORTOWYCH W m. GIDLE

1 - BOISKO SPORTOWE

2 - BOISKO TRENINGOWE



LEGENDA :

-  BOISKO PROJEKTOWANE
-  PROJEKTOWANE POLE AUTOWE
-  PROJEKTOWANY PARKING DLA SAMOCHODÓW OSOBOWYCH - ETAP II
-  PROJEKTOWANE POMIESZCZENIA SANITARNE - ETAP II