



PRZEKRÓJ IV - IV
skala 1:50

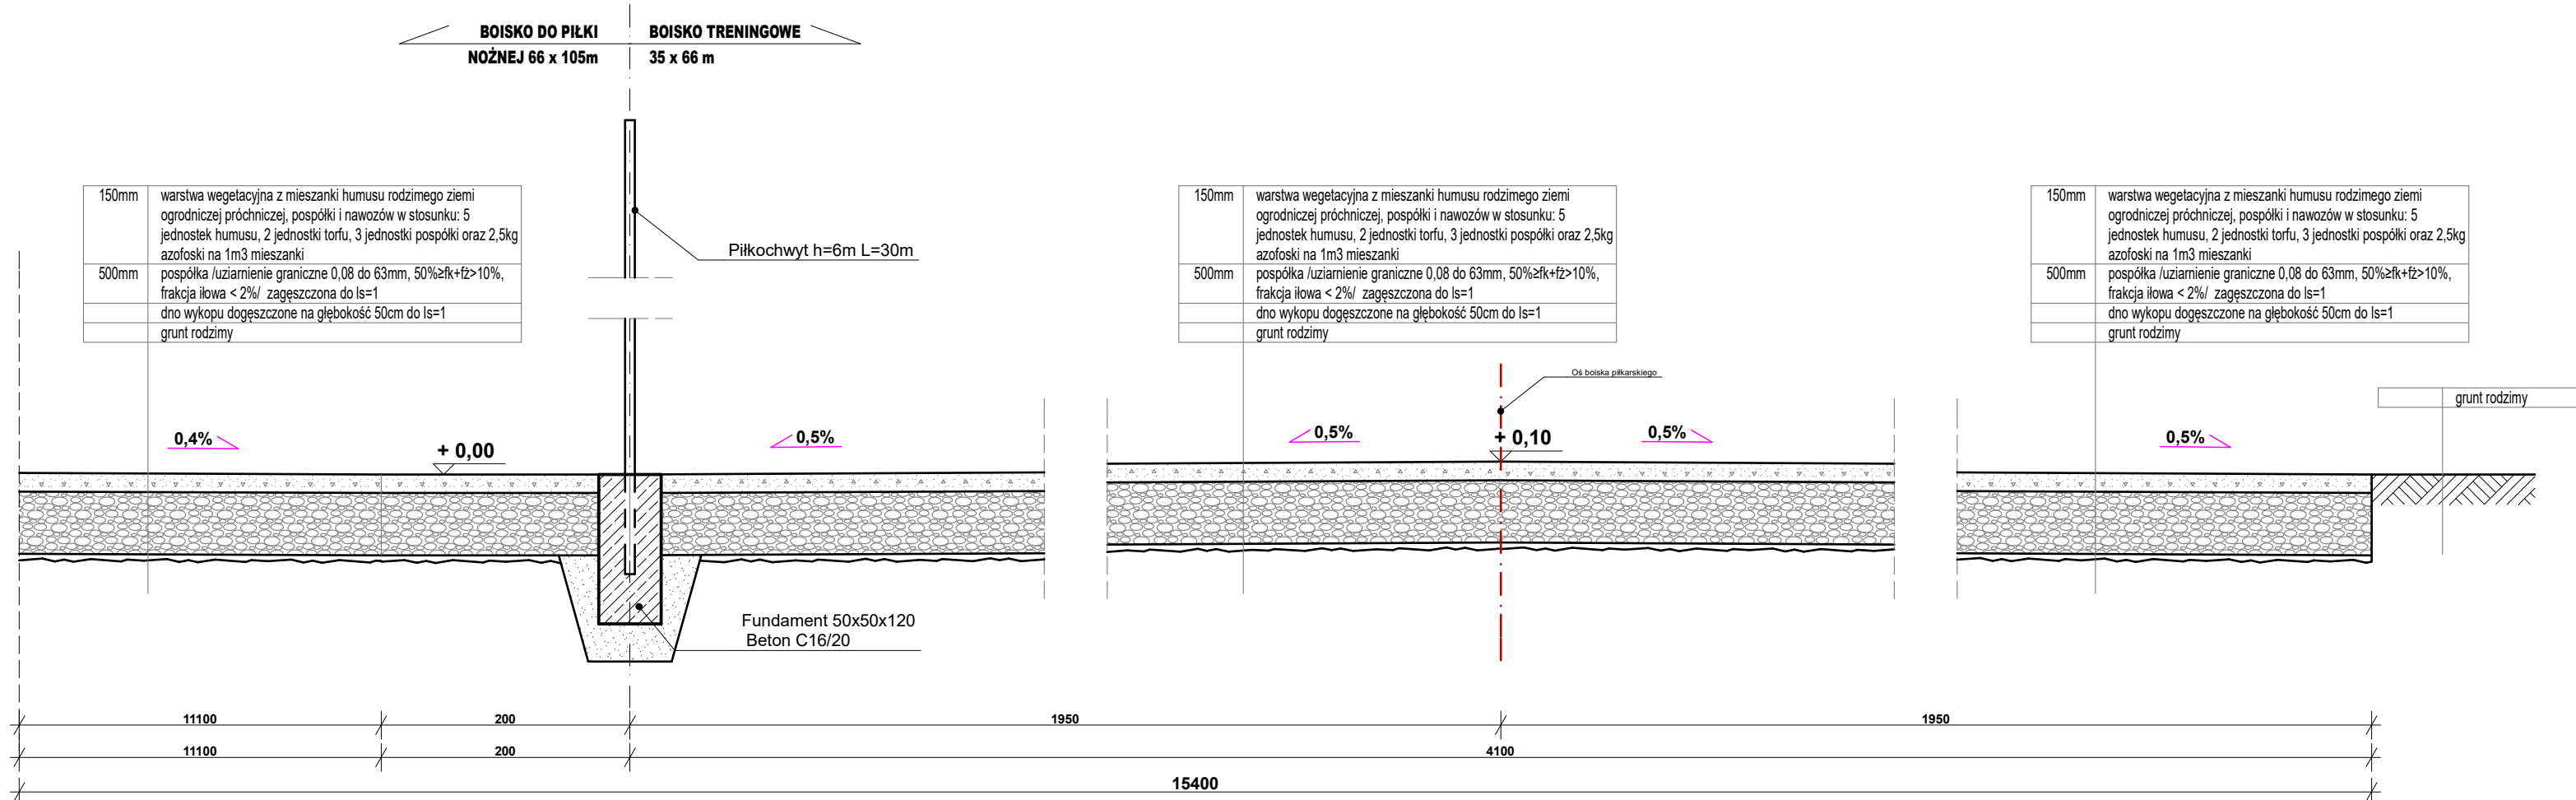

PRZEKRÓJ III - III
skala 1:50

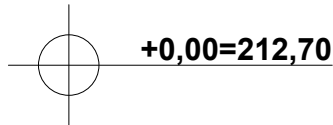

- UWAGI:**
- Przed rozpoczęciem robót budowlanych wymiary sprawdzić na budowie;
 - Wszystkie prace budowlane powinny być prowadzone pod nadzorem i przez osoby uprawnione;
 - W trakcie realizacji projektu należy stosować materiały i wyroby posiadające obowiązujące świadectwa dopuszczenia do stosowania w budownictwie lub jeśli są przedmiotem Norm Państwowych, zaświadczenia producenta potwierdzające ich zgodność z postanowieniami odpowiednich Norm;

Rodzaj inwestycji	PRZEBUDOWA BOISKA SPORTOWEGO W MIEJSCOWOŚCI GIDLE		BIURO PROJEKTOWE "ARCO - PROJEKT" Arkadiusz Górny ul. Górnicza 4 97-360 Kamieńsk tel. 510 172 152
Adres Inwestycji	GIDLE, GMINA GIDLE DZ. NR EWID. 1020/1 OBRĘG GIDLE		
Inwestor Adres	GMINA GIDLE UL. PŁAWIŃSKIEJ 22, 97-540 GIDLE		
Przedmiot rysunku	PRZEKRÓJ III-III i IV-IV		
Projektant	mgr inż. architekt Janusz Kwaśniewski upr. bud. nr 20/R-429/ŁOIA/05		Podpis:
Opracowanie	Michał Boroń Pracownia Projektowa KWADRAT ul. Kościuszki 11, 97-500 Radomsko		Podpis:
Data: XI.2016	Branża: Architektoniczna	Skala: 1:50	Nr rys.: PB-A-5